




SCHNITT A-A

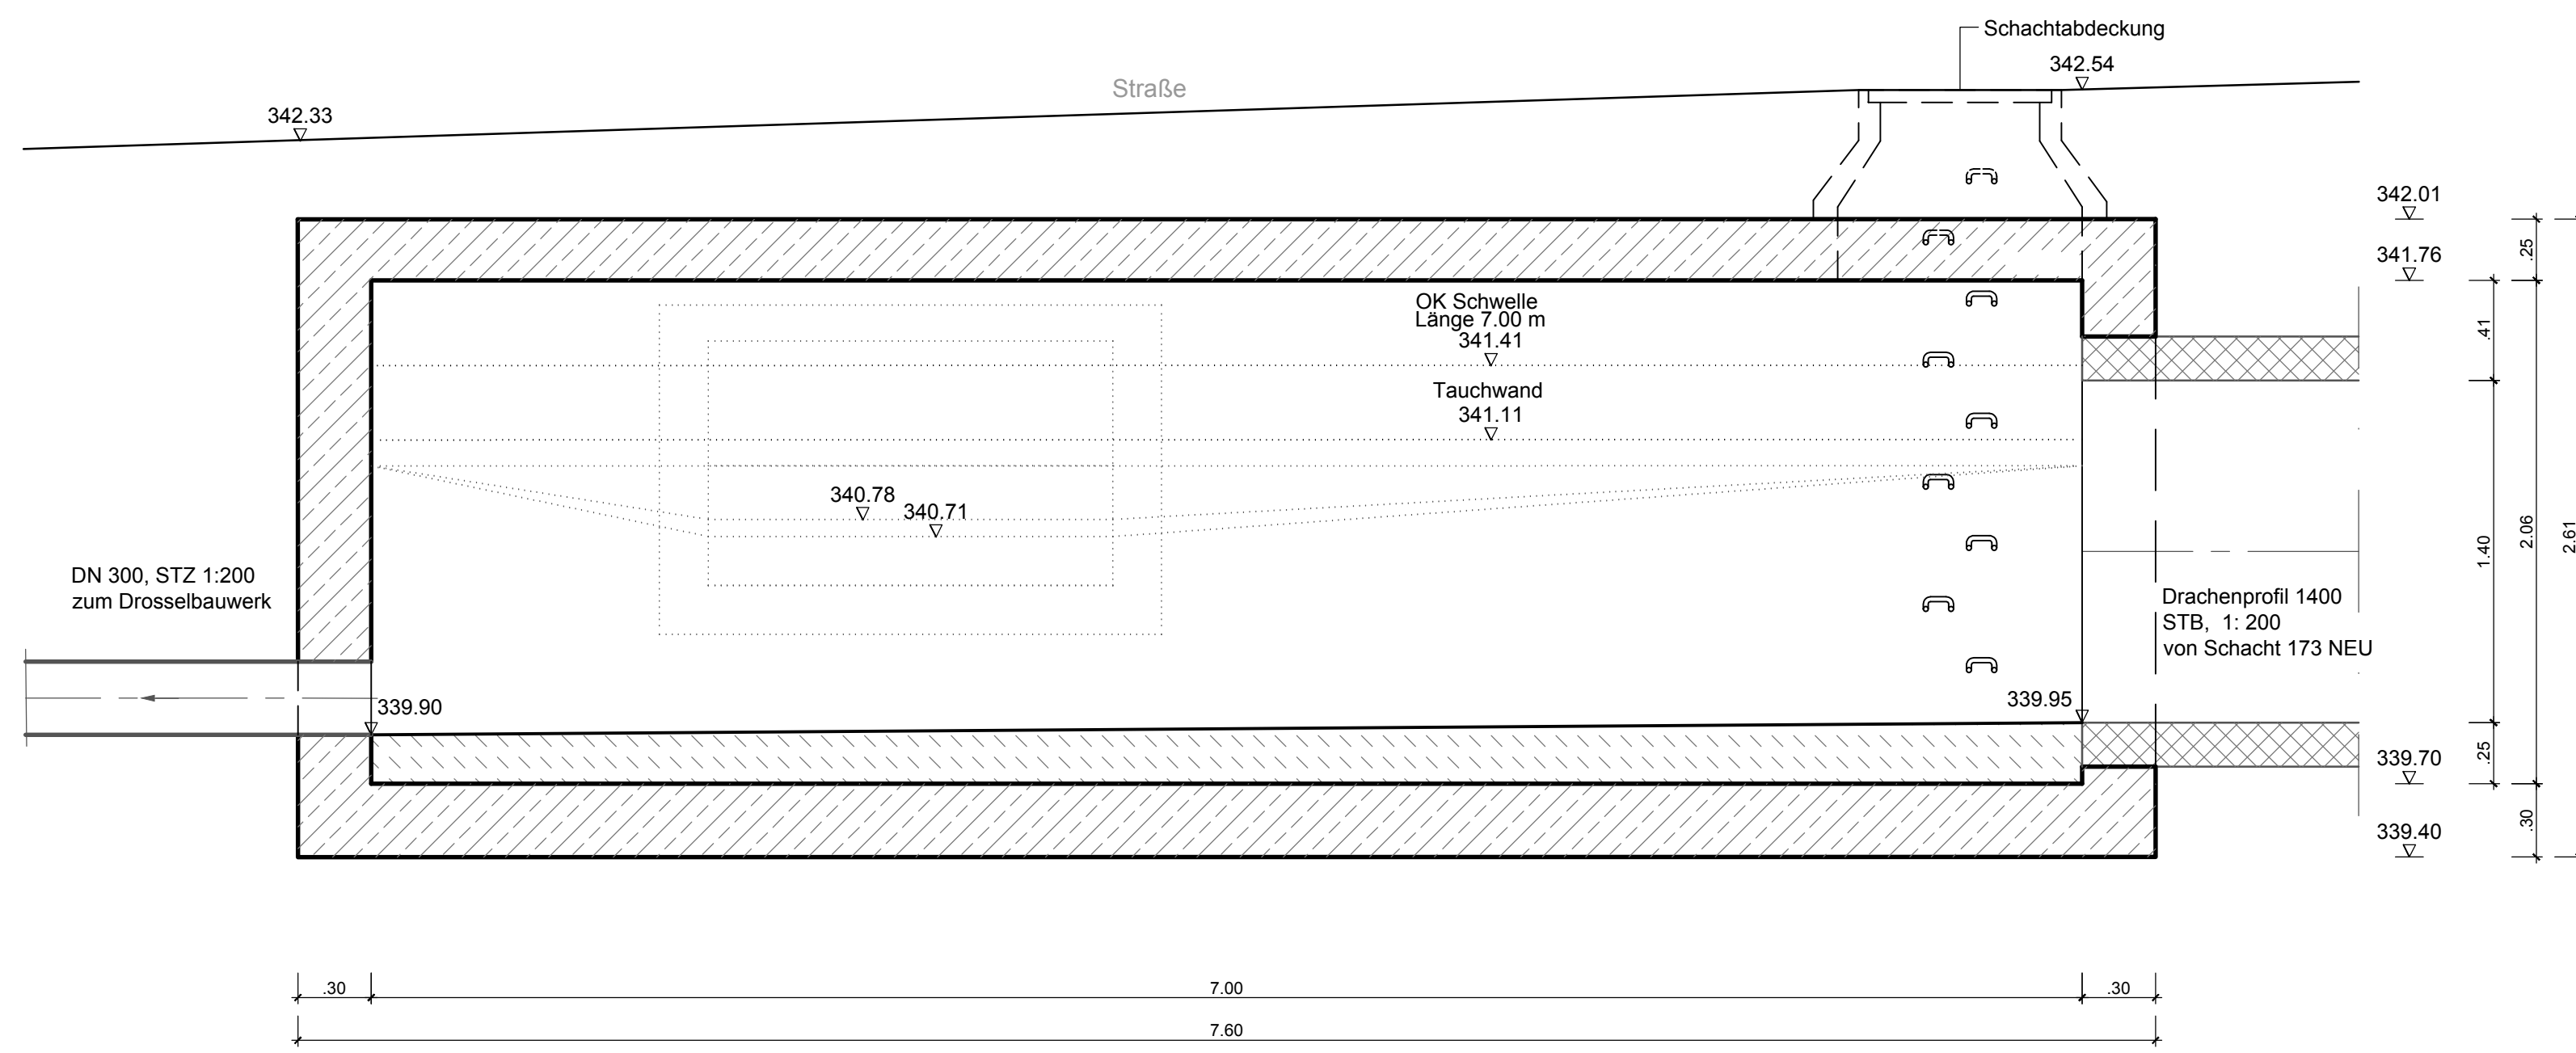

SCHNITT B-B

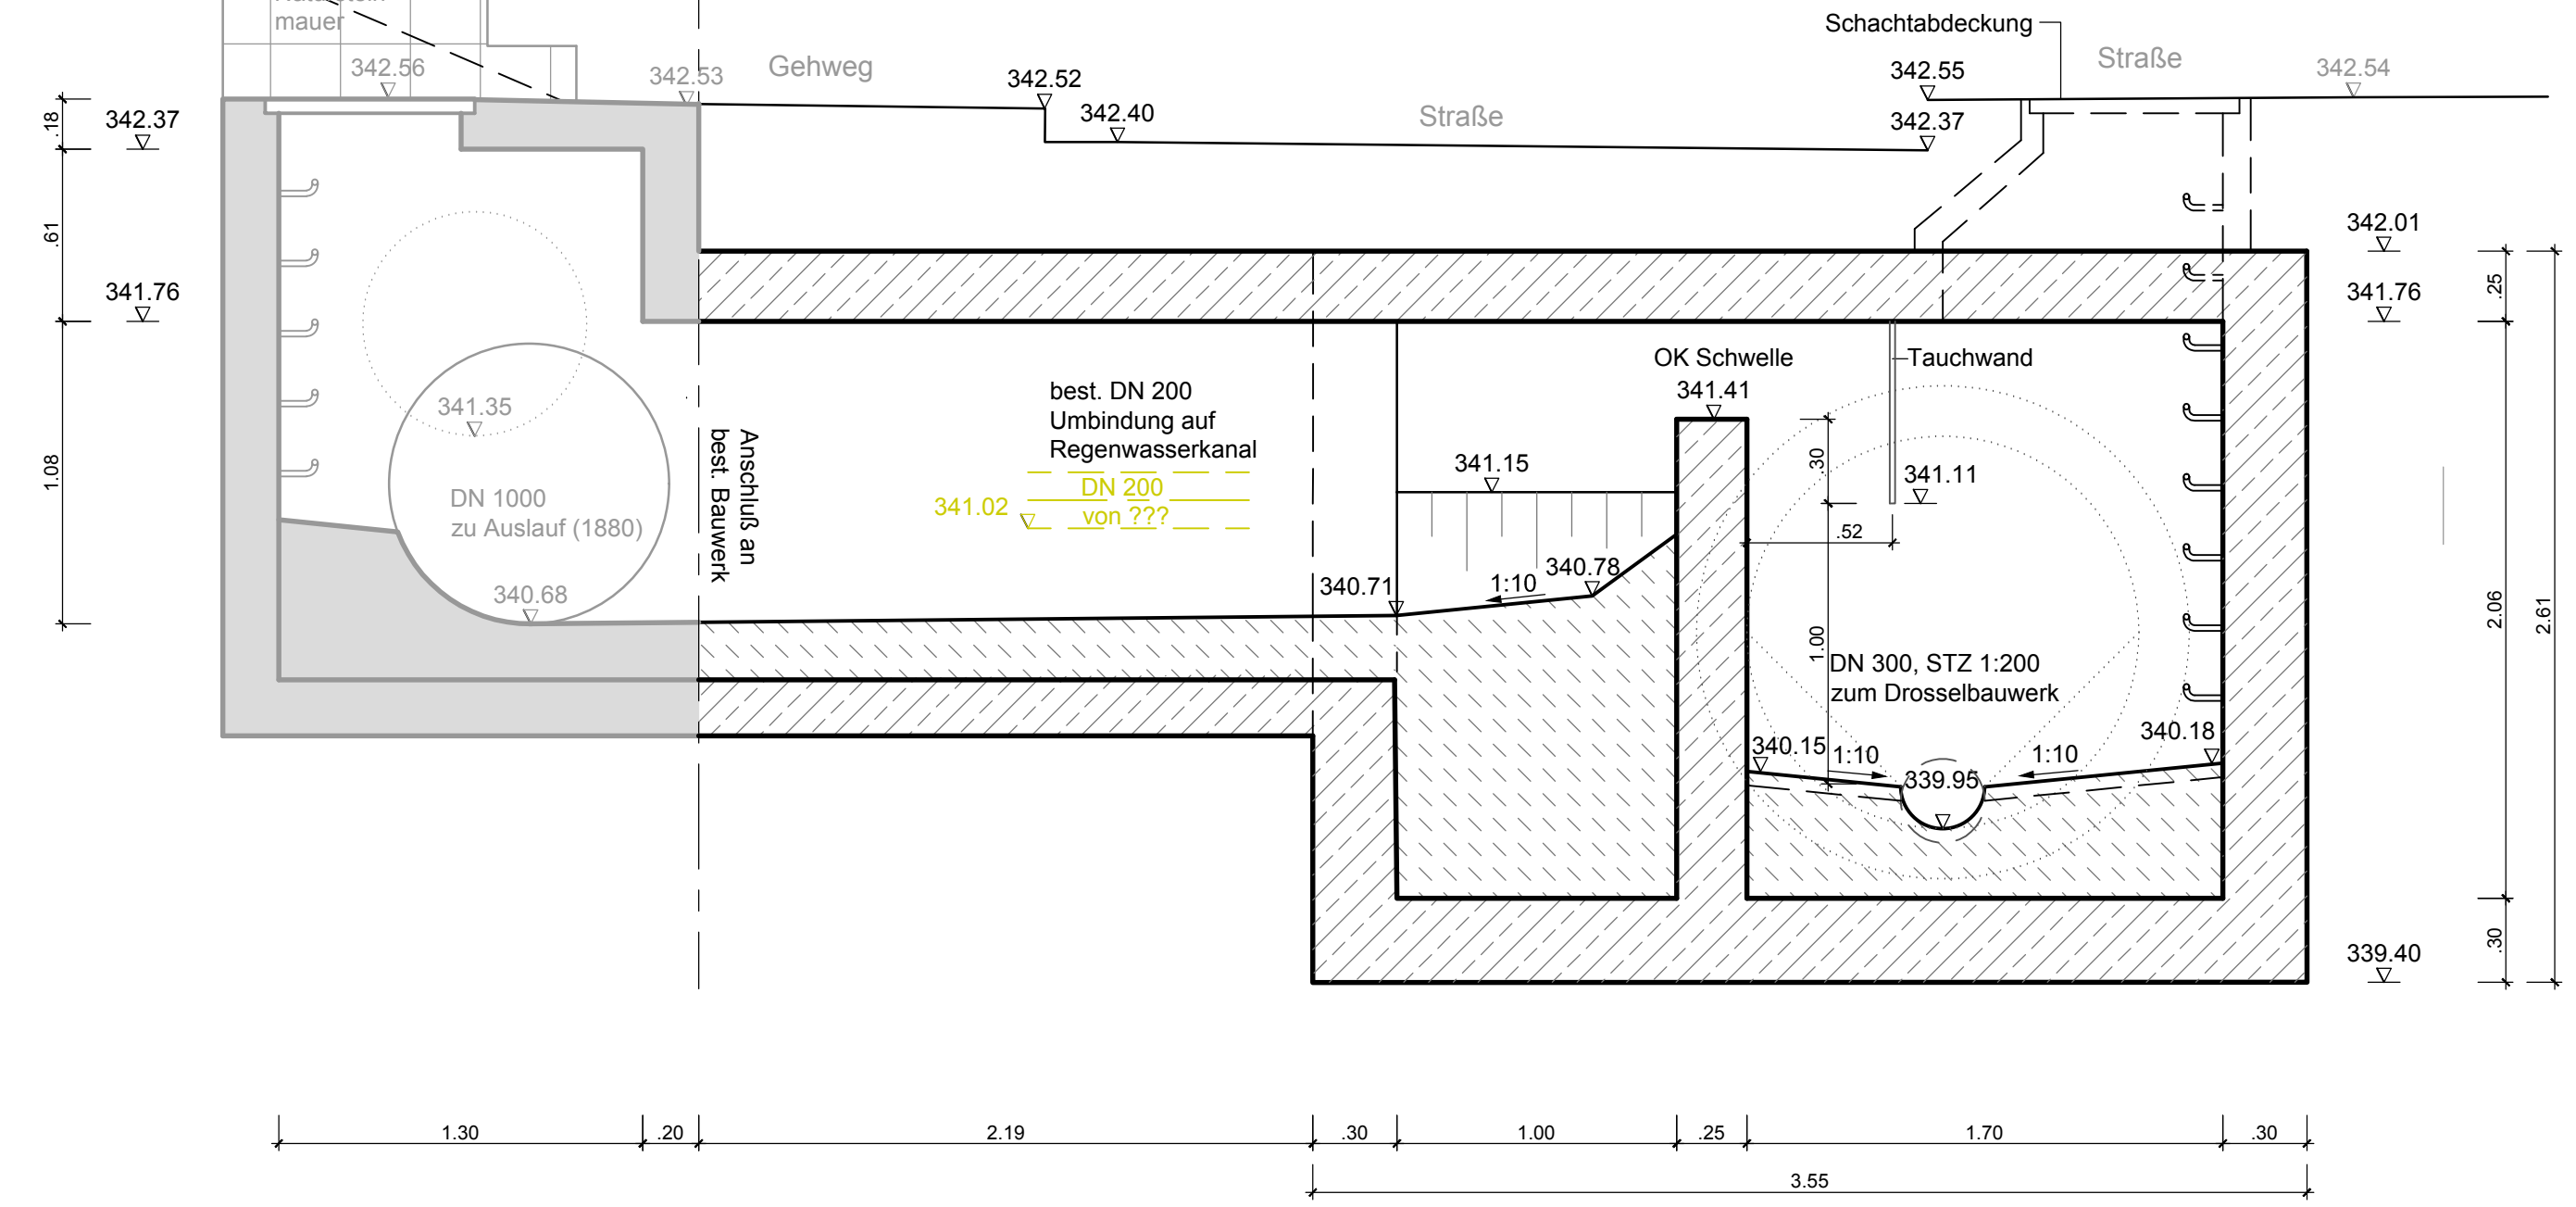

GRUNDRISS

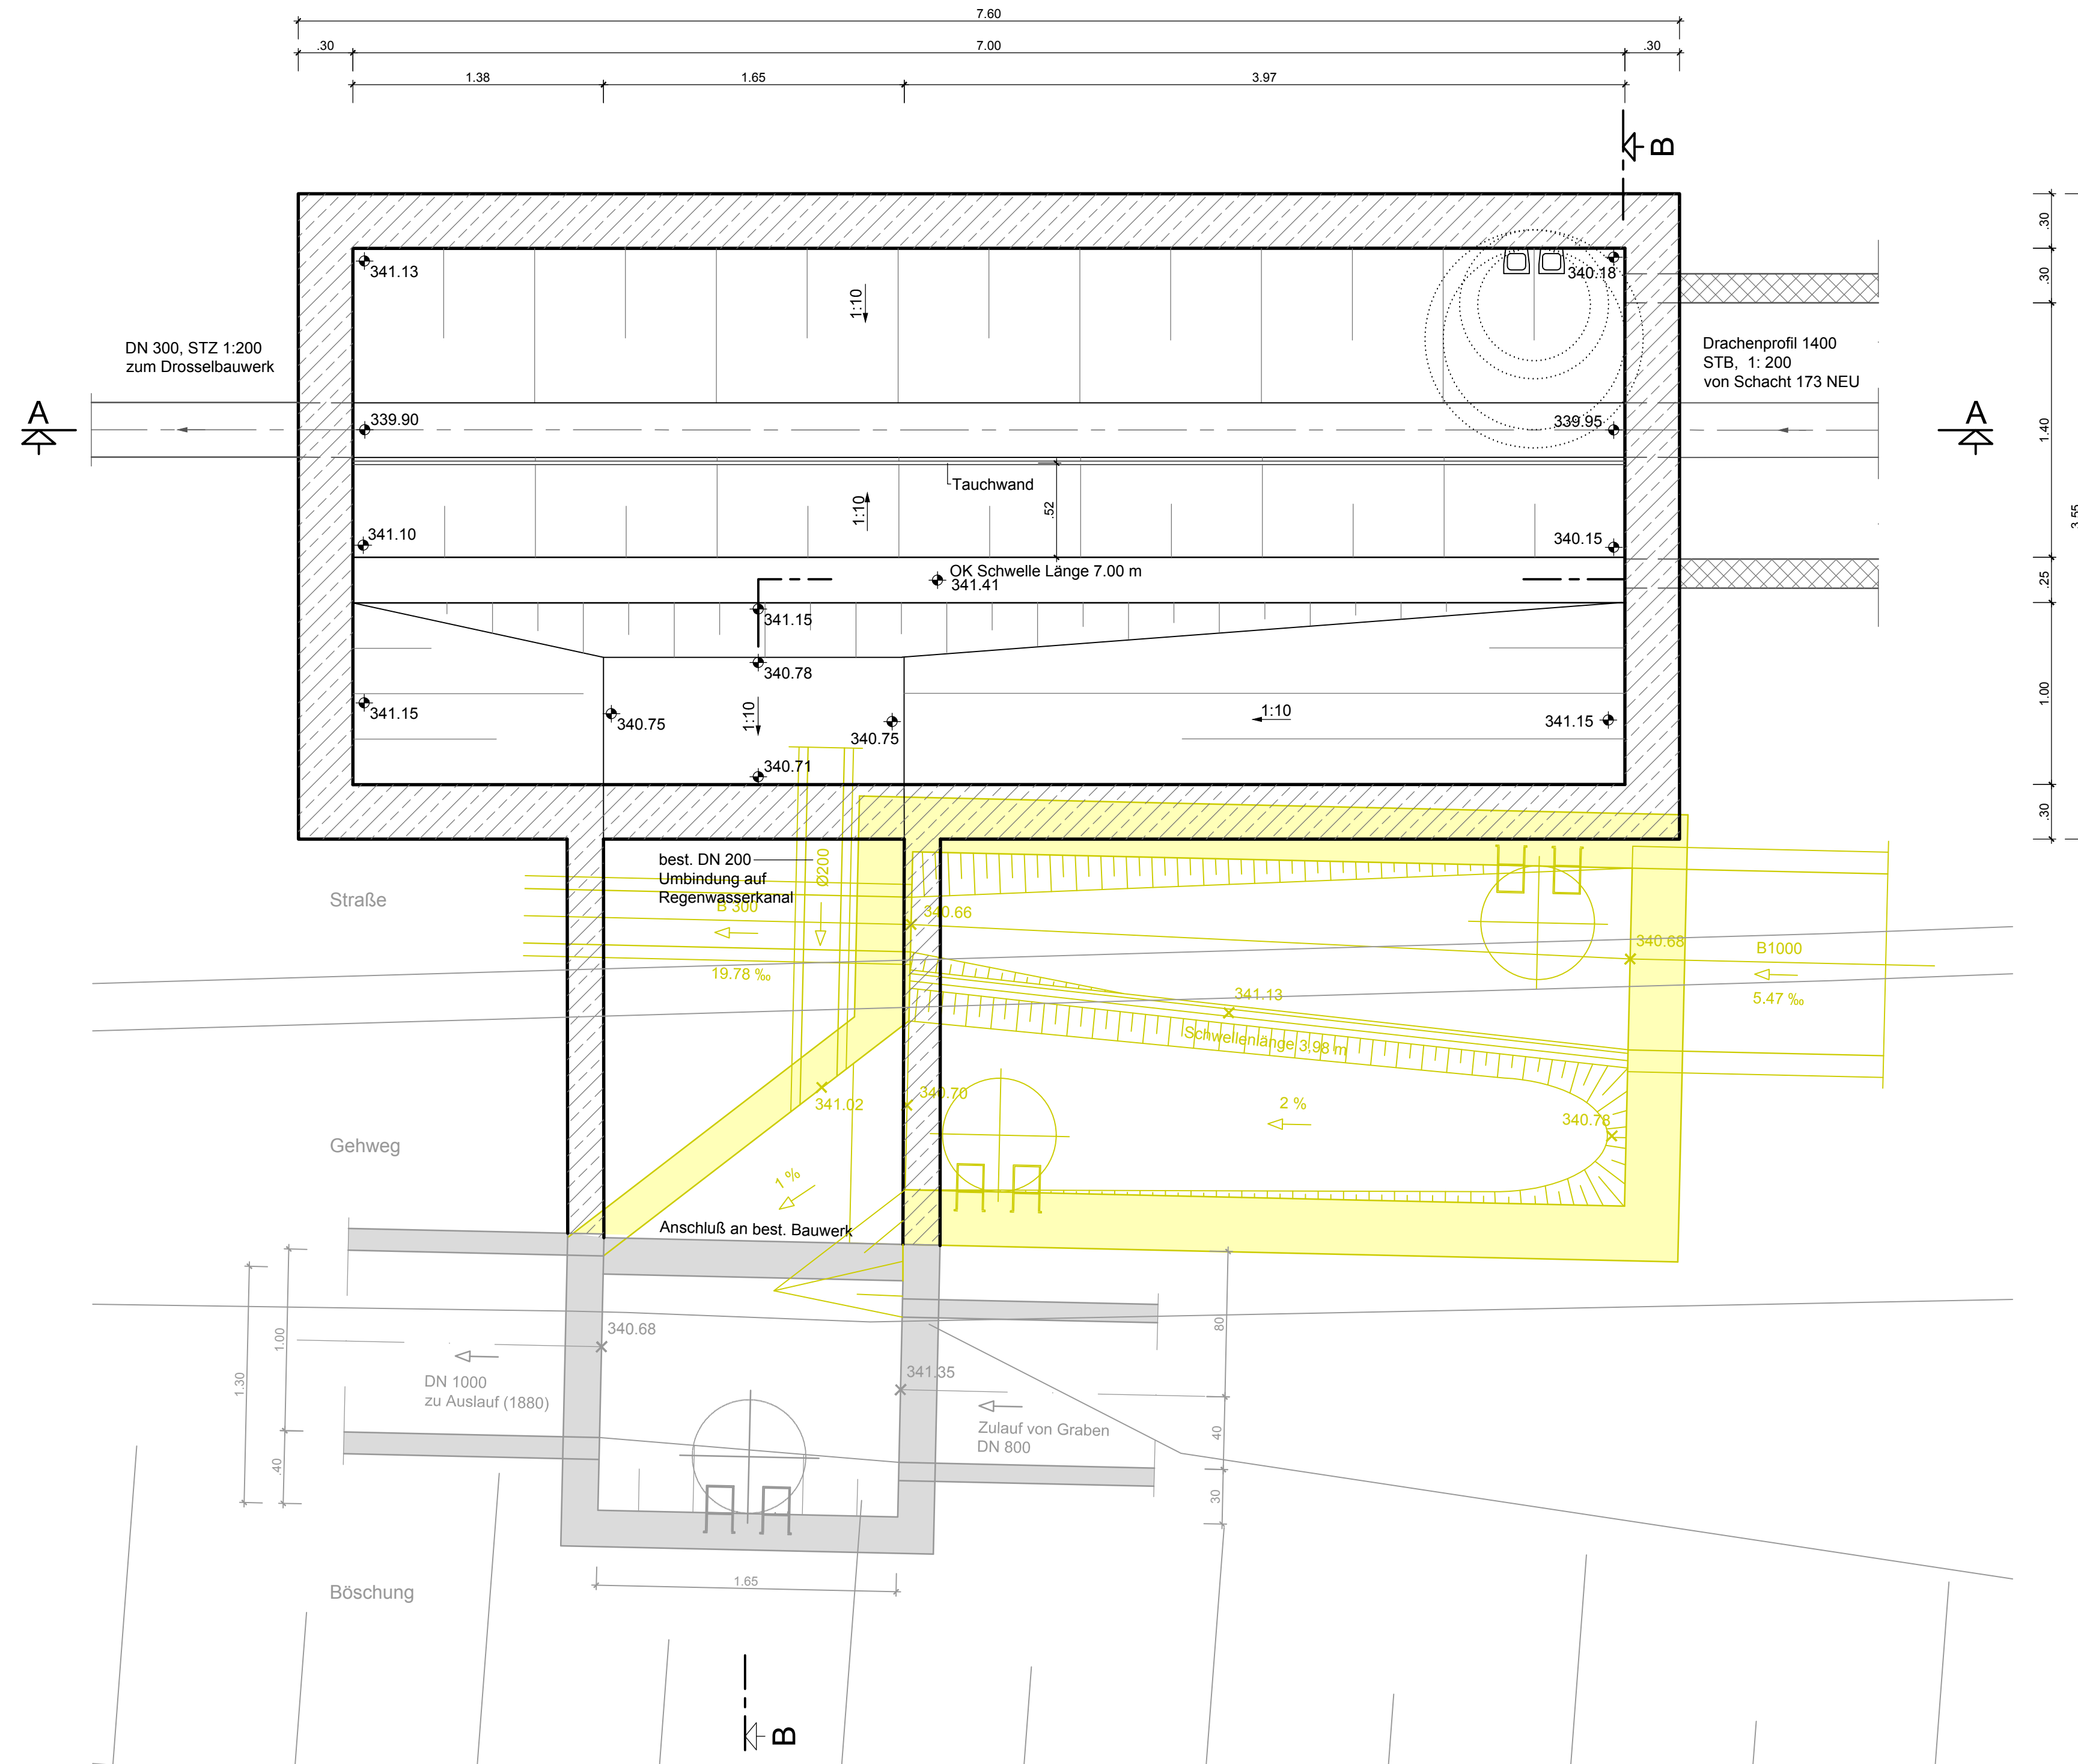

- Wand-, Sohl- und Deckenstärken nach statischer Berechnung!
- Bodenplattenüberstand für Auftriebssicherheit nach statischer Berechnung!
- Aussparungen und Einbauten nach Angaben der Lieferfirmen!
- Gründung nach Bodengutachten bzw. Angaben des Bodengutachters
- Unfallverhütungsvorschriften des GUV beachten
- Die Auftriebssicherheit ist bei entleertem Bauwerk bis GOK zu gewährleisten.

VORABZUG
Bearbeitungsstand: 25.04.2019

ABWASSERANLAGE DER STADT HERSBRUCK NEUBAU REGENÜBERLAUFBECKEN 2		PROJ.-NR. 154/21/18 ENTWURF
ÜBERLAUFBAUWERK		PLAN-NR. 6
BAUHERR:	STADT HERSBRUCK UNTERER MARKT 1 91217 HERSBRUCK	MASSSTAB 1:25
DATUM:	
VERFASSER:	INGENIEURBÜRO DR. RESCH + PARTNER	
DATUM: 30.04.2019	ENTW. VS	GEZ. UG
HOLZGASSE 28 91781 WEISSENBURG TEL. 09141/8521-0 FAX 09141/852128		