
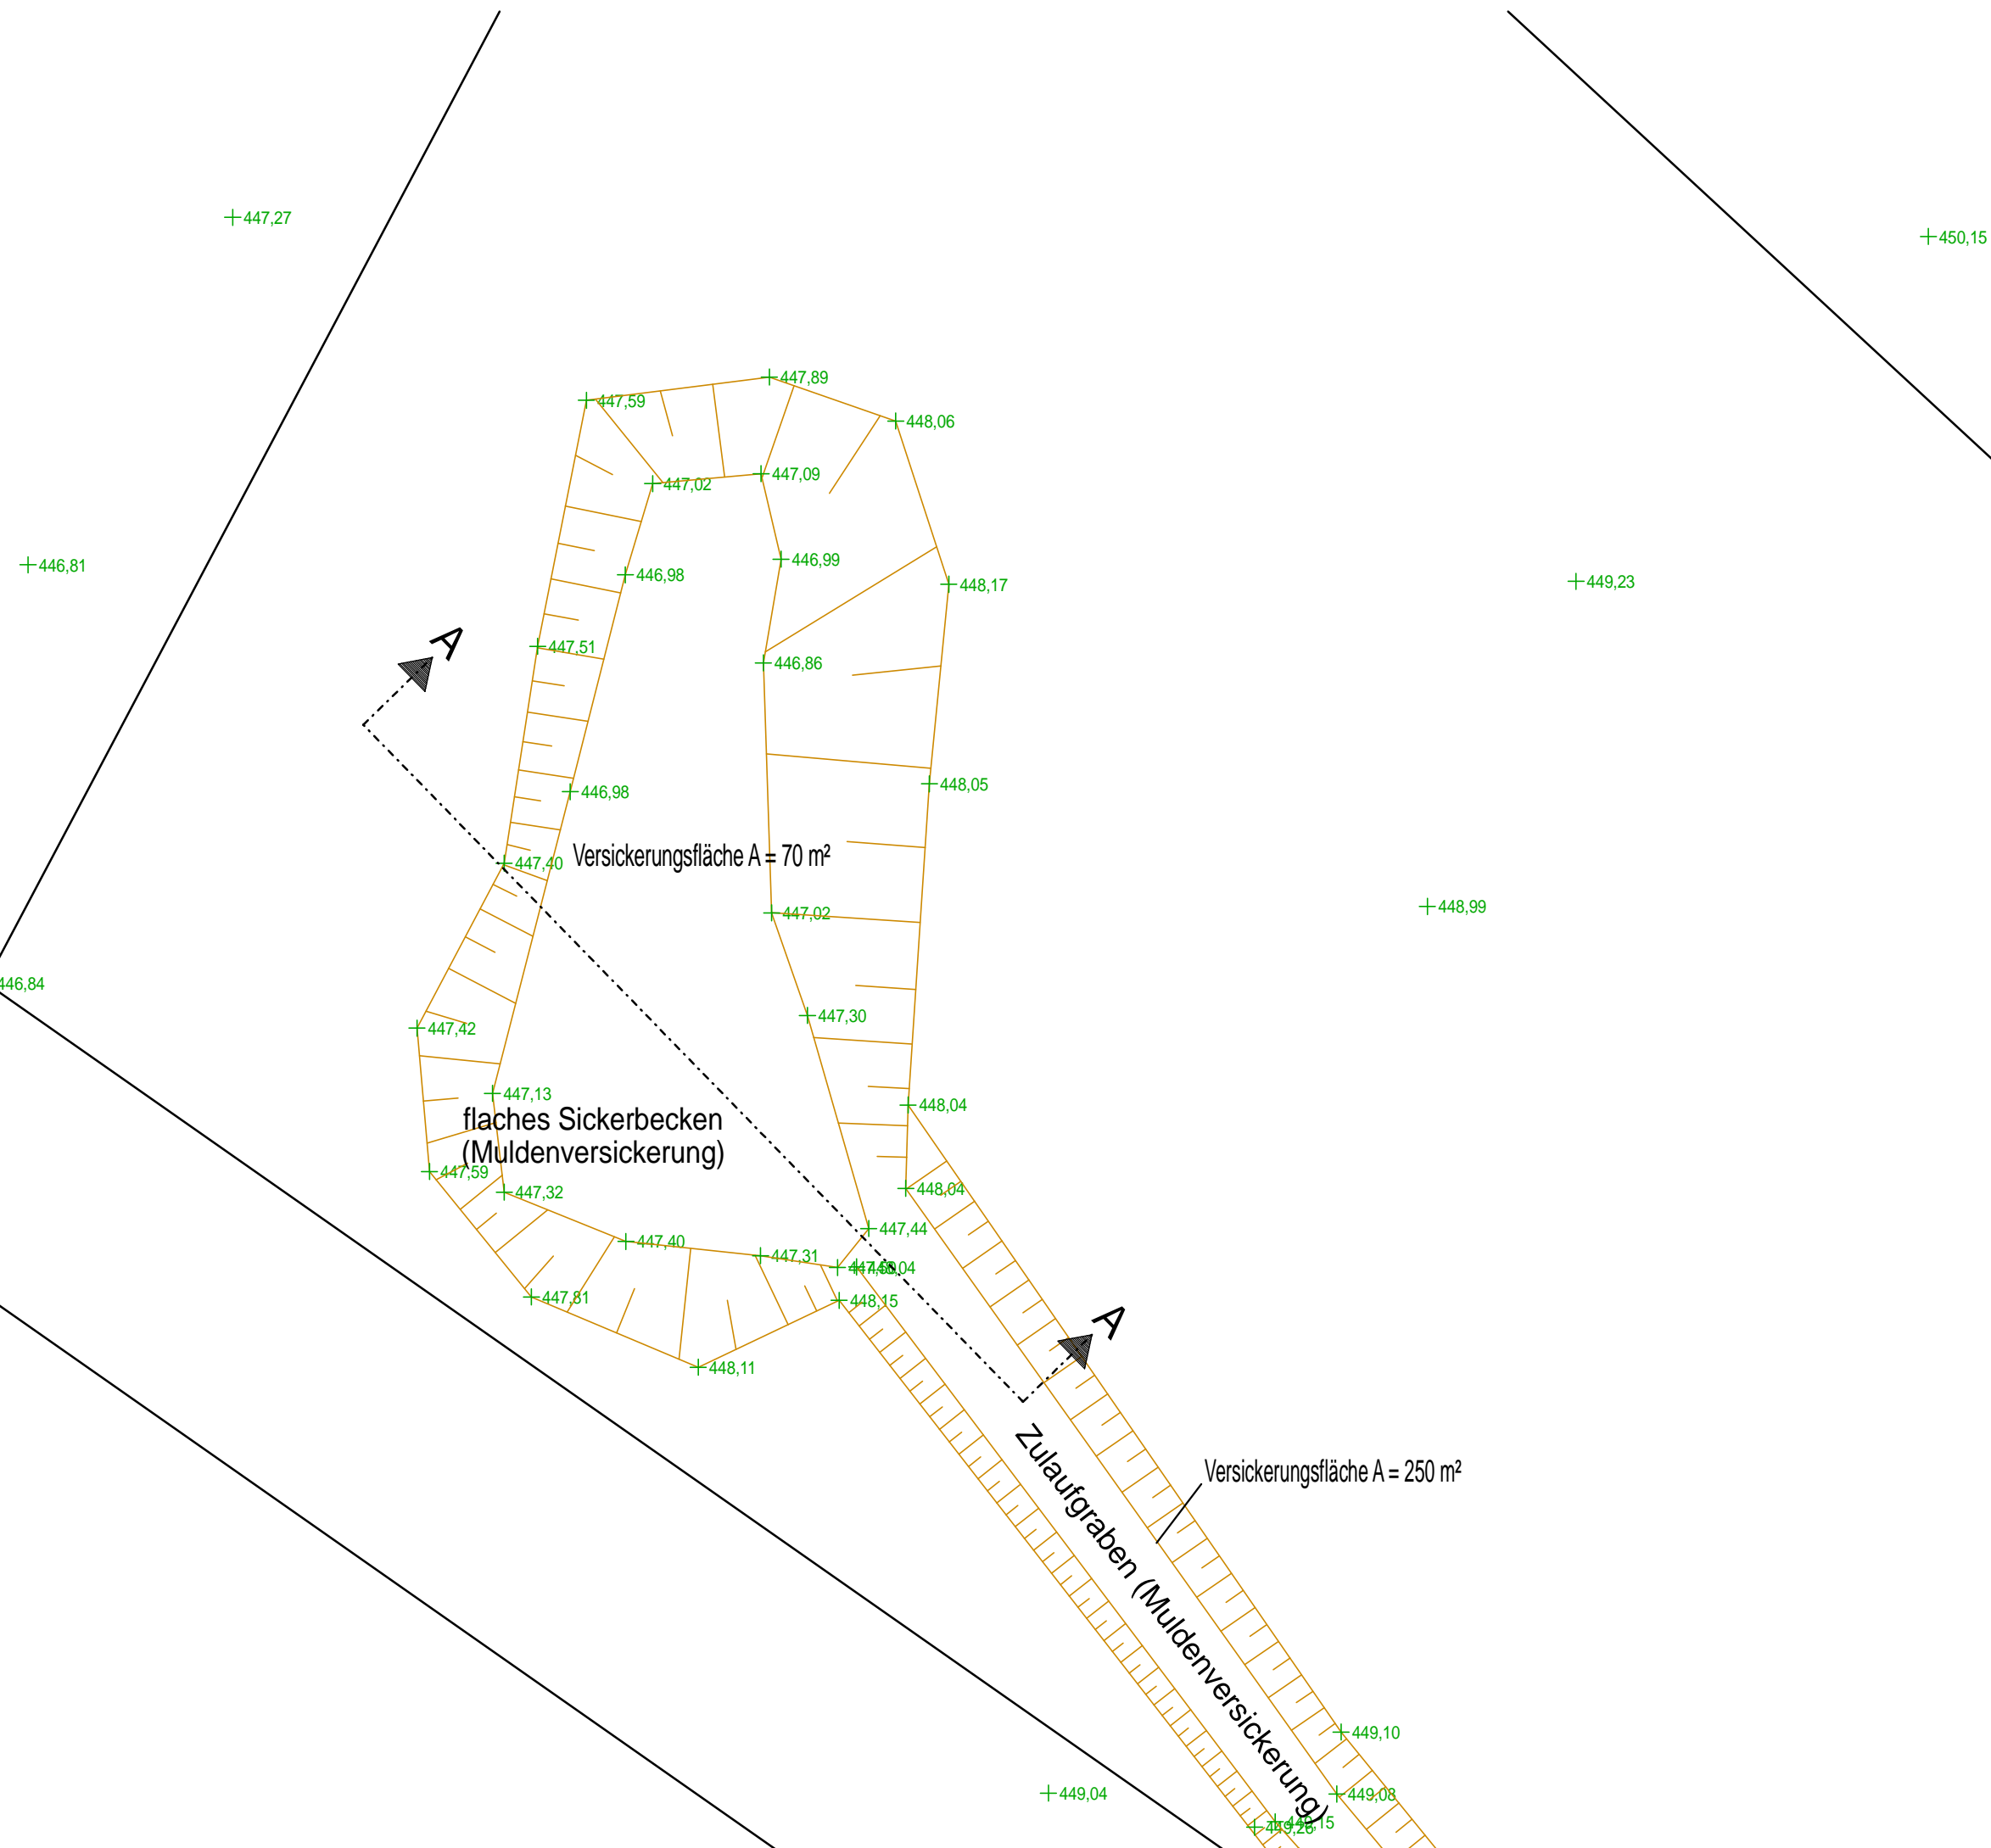
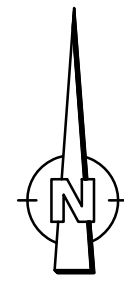



SCHNITT A - A

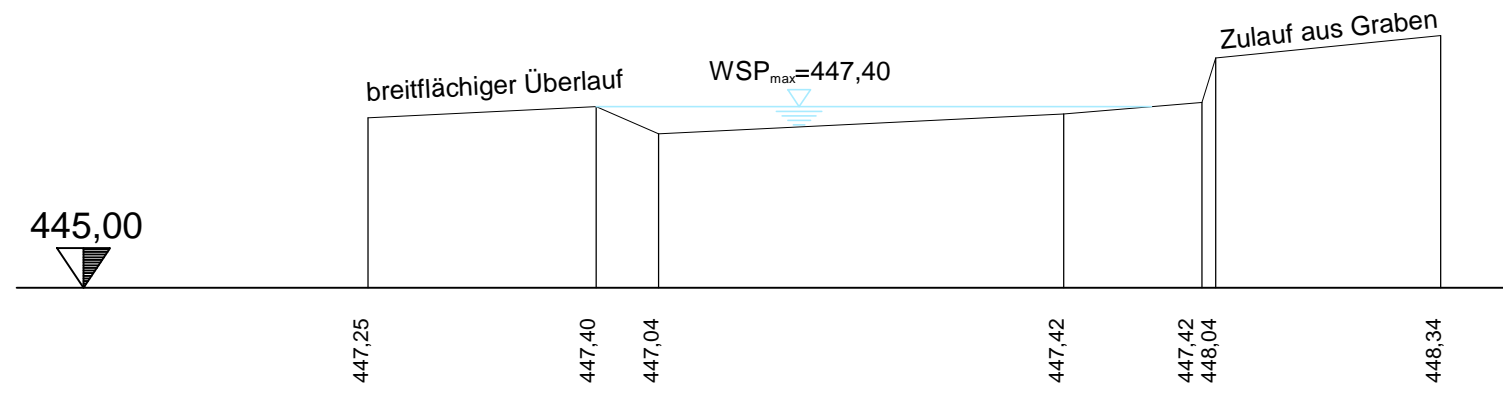

Nr.	Änderungen	geänd. am	Name	gepr. am	Name
Vorhaben : Antrag auf wasserrechtliche Erlaubnis Einleiten von Niederschlagswasser aus dem Ortsteil Kleinmeinfeld in das Grundwasser			Anlage : 3.3		
			Plan Nr. : 04612-195-3.3		
			Projekt Nr. : 04612-195		
Vorhabensträger : Gemeinde Hartenstein			Datum	Zeichen	
Maßstab :	LAGEPLAN UND SCHNITT SICKERTEICH		bearb.	06/19	Le
1 : 100			gez.	06/19	dj
			gepr.	06/19	ES
VORHABENSTRÄGER :					
Gemeinde Hartenstein Höflaser Straße 2, 91235		14.06.2019 (Datum)		_____ (Unterschrift)	
 Renner + Hartmann Consult GmbH Ingenieurbüro für Bau- und Umwelttechnik Marienstraße 6, 92224 Amberg Tel.: 09621/4860 Fax.: 09621/4860-49 www.renner-consult.de info@renner-consult.de		14.06.2019 (Datum)		_____ (Unterschrift)	