




# Grundriss

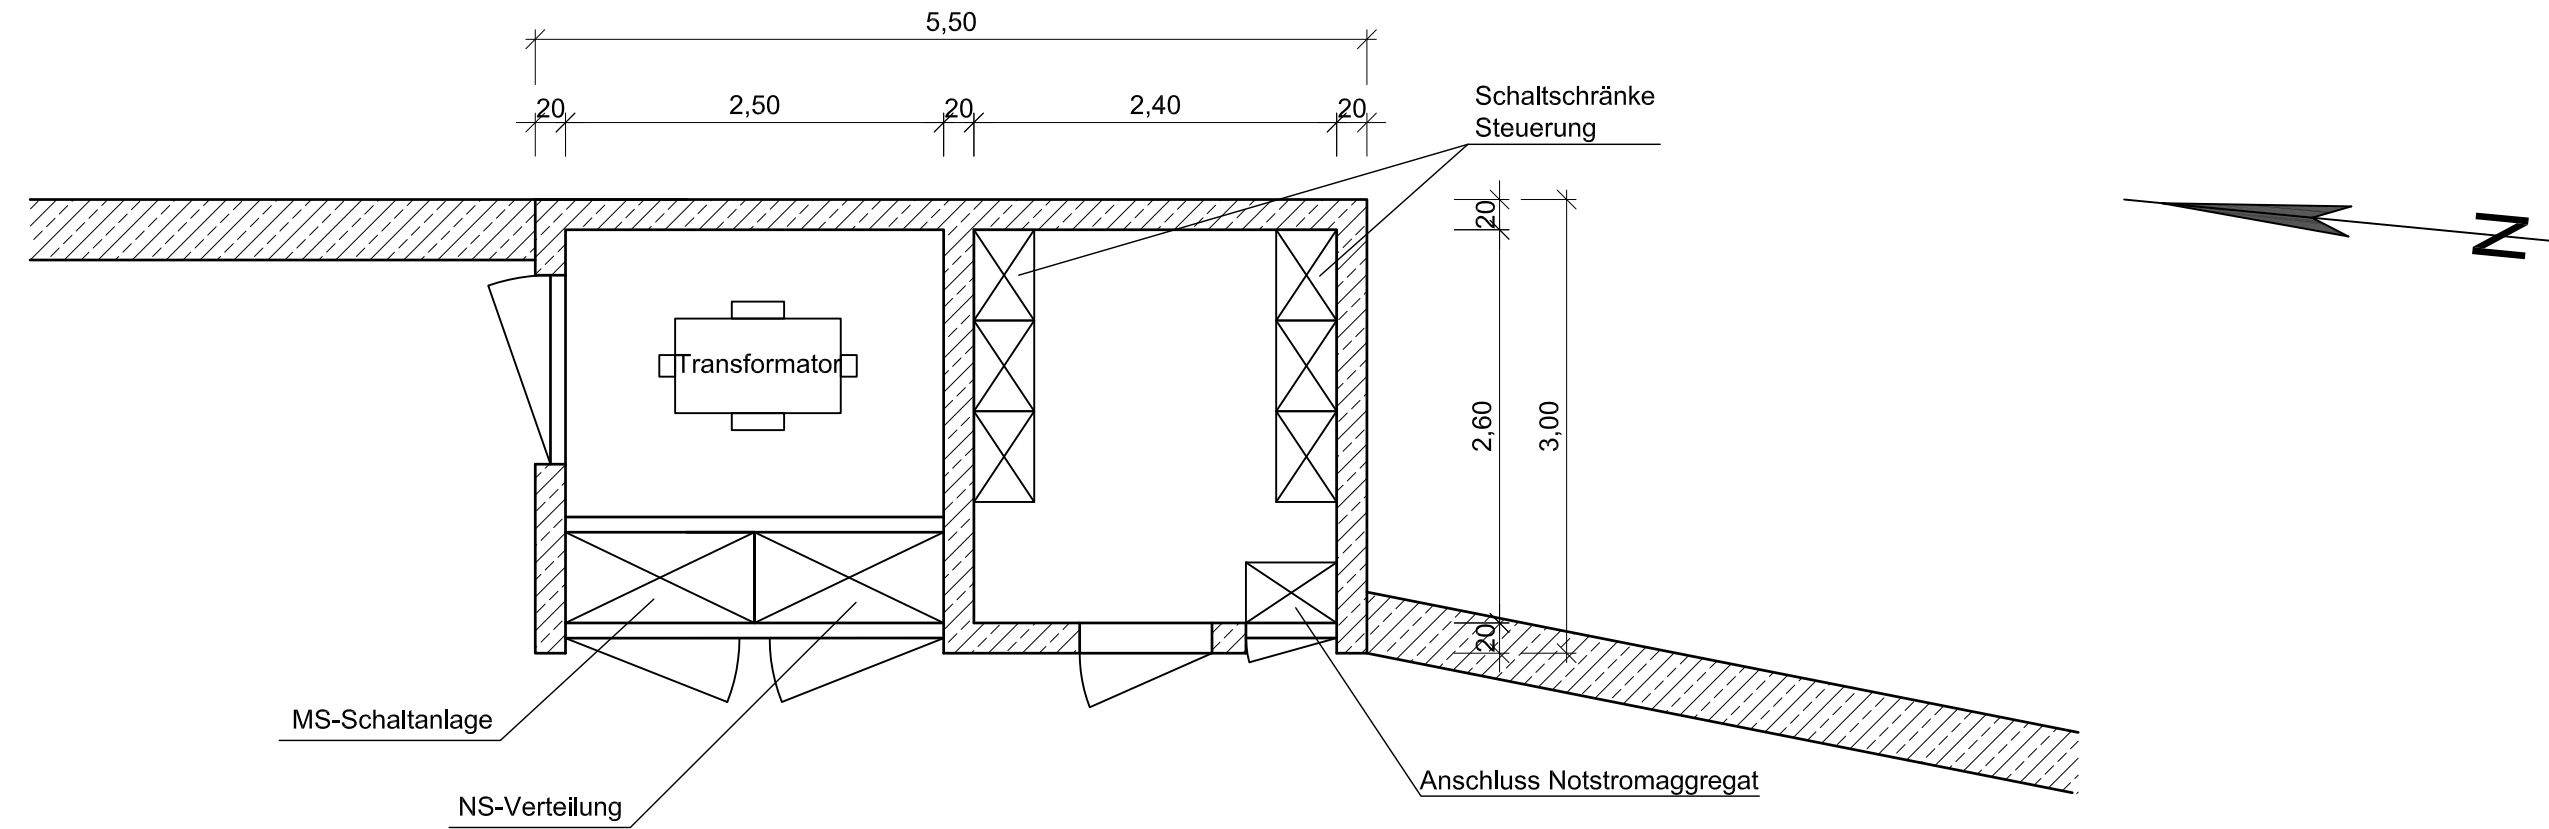

# Ansicht Nord

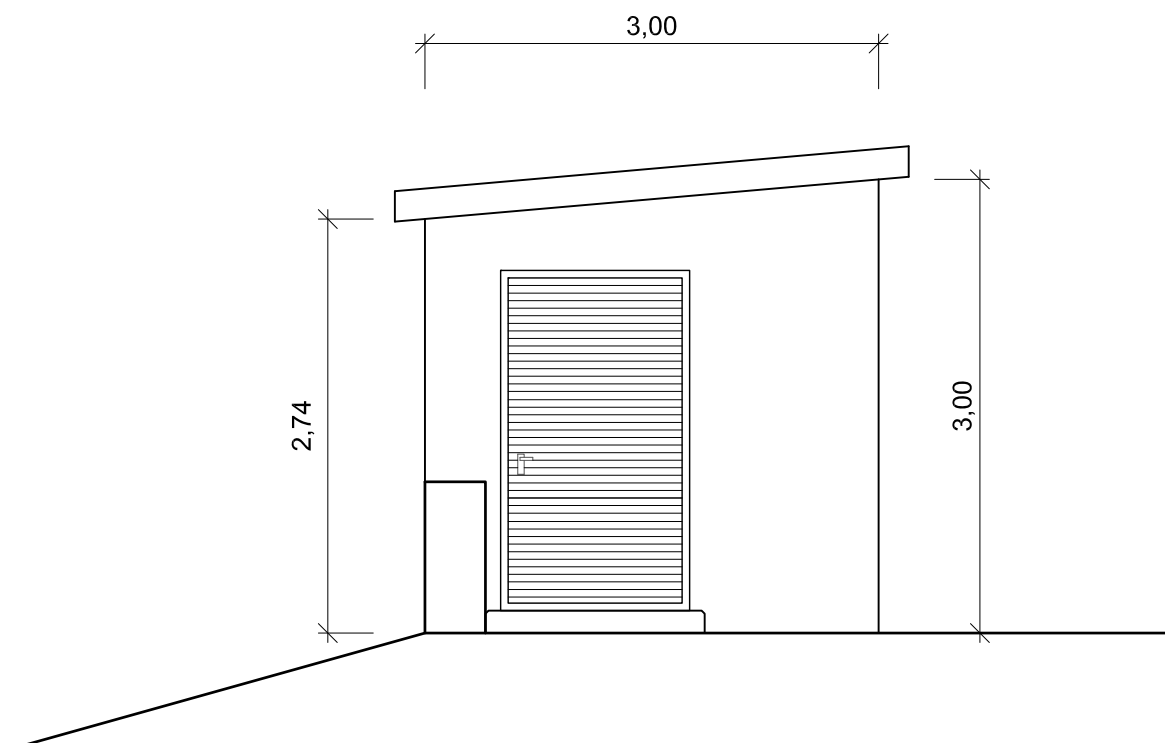

# Ansicht West

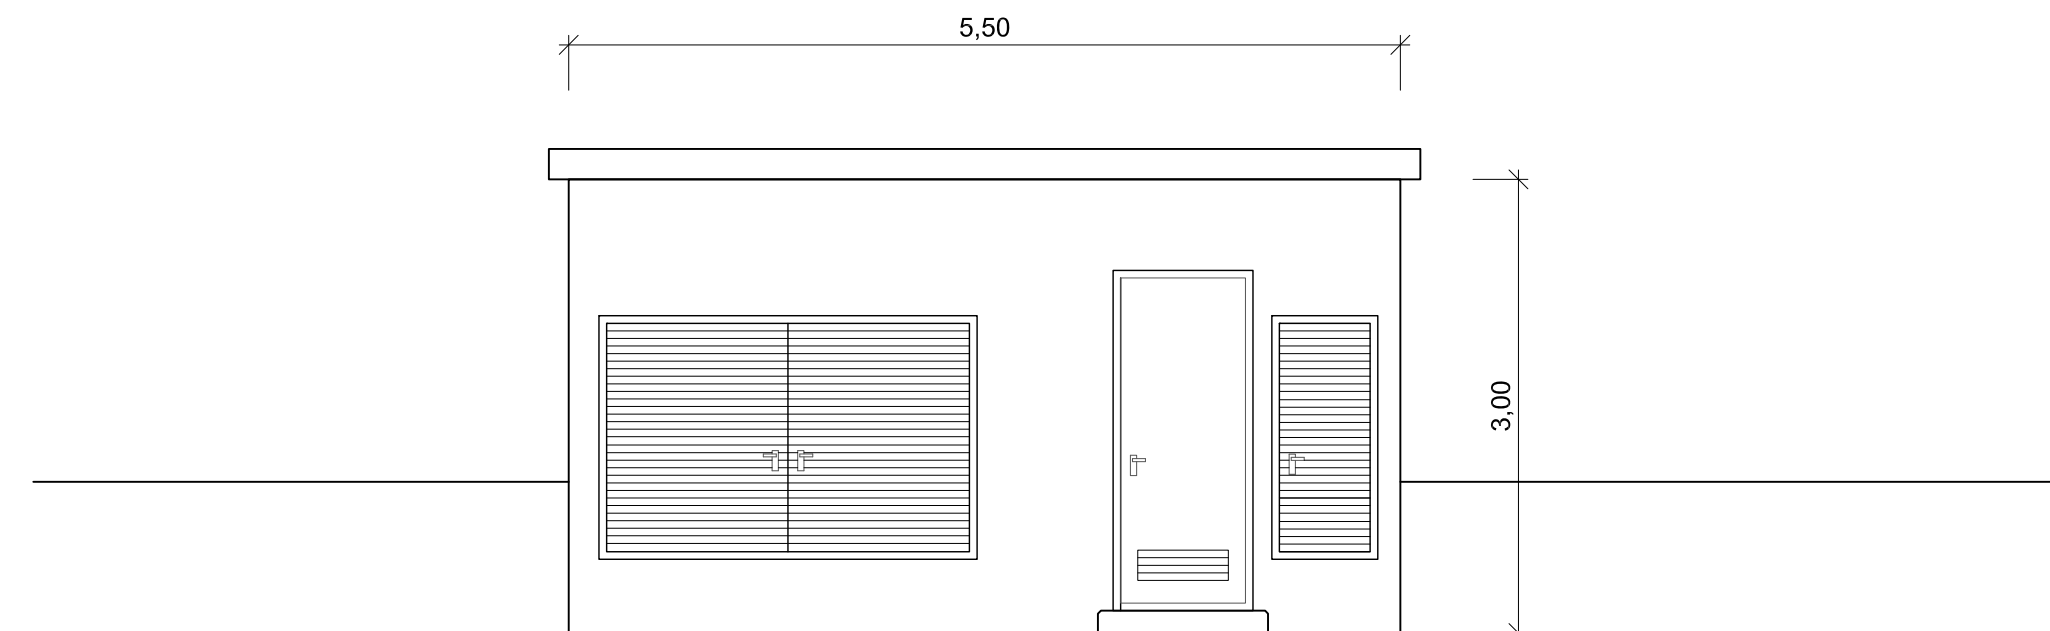

Nr.	Änderungen	geänd. am	Name	gepr. am	Name
Vorhaben: <b>Hochwasserschutz Rückersdorf</b>			Projekt.-Nr.: re-WwaN-009.01		
Landkreis: <b>Nürnberger Land</b> Gemeinde: <b>Rückersdorf</b>			Anlage: <b>10</b>		
Maßstab: <b>1 : 50</b>			Plan-Nr.: <b>E 91</b>		
Entwurfs- und Genehmigungsplanung			Datum	Name	
		entw.	Feb. 2018	Krötzing	
		gez.	Feb. 2018	Glowacz	
		gepr.	01.06.2018		
Vorhabensträger: Wasserwirtschaftsamt Nürnberg Allersberger Straße 17 90461 Nürnberg			Entwurfsverfasser: <b>Dr. Blasy - Dr. Øverland</b> Beratende Ingenieure GmbH & Co. KG Moosstraße 3 82279 Echling am Ammersee		
Datum	Unterschrift		01.06.2018	Datum	
				Unterschrift	